



ΕΦΗΜΕΡΙΣ ΤΗΣ ΚΥΒΕΡΝΗΣΕΩΣ

ΤΗΣ ΕΛΛΗΝΙΚΗΣ ΔΗΜΟΚΡΑΤΙΑΣ

ΤΕΥΧΟΣ ΔΕΥΤΕΡΟ **Αρ. Φύλλου 610**

23 Μαΐου 2001

ΠΕΡΙΕΧΟΜΕΝΑ

ΑΠΟΦΑΣΕΙΣ

ΑΠΟΦΑΣΕΙΣ

Αριθ. ΥΠΠΟ/ΓΔΑ/ΑΡΧ/Α1/Φ43/22715/1419 (1)

Κήρυξη περιοχής Στενού Αντίκυρας ως Αρχαιολογικού χώρου

Ο ΥΠΟΥΡΓΟΣ ΠΟΛΙΤΙΣΜΟΥ

Έχοντας υπόψη :

1. Τις διατάξεις του Ν.1558/85/ΦΕΚ 137/τ.Α΄/26.7.85 «Κυβέρνηση και Κυβερνητικά Όργανα».
2. Την ΥΠΠΟ/ΓΝΟΣ/49610/28.11.90 (ΦΕΚ 743/τ.Β΄/ 29.11.90 "Εξαίρεση από τον περιορισμό των τριών Υπογραφών.
3. Τις διατάξεις του ΚΝ 5351/32 «Περί Αρχαιοτήτων».
4. Τις διατάξεις του Ν.1127/81/(ΦΕΚ32/τ.Α΄/81) «Περί κυρώσεως της εις Λονδίνον, την 6η Μαΐου 1969 υπογραφείσης Ευρωπαϊκής Συμβάσεως δια την προστασία της πολιτιστικής κληρονομιάς...»
5. Την ομόφωνη γνωμοδότηση του Τοπικού Συμβουλίου Μνημείων Στερεάς Ελλάδας , όπως διατυπώθηκε στην με αρ. 4/31-3-2000 συνεδρία του, αποφασίζουμε:

Κηρύσσουμε ως Αρχαιολογικό Χώρο την περιοχή του Στενού Αντίκυρας Δωρίδας για λόγους προστασίας εντοπισμένων λειψάνων προϊστορικού οικισμού και λειψάνων Μυκηναϊκής Ακροπόλεως και οικισμού.

Η προαναφερόμενη περιοχή ορίζεται στο συνημμένο απόσπασμα Φ.Χ. Γ.Υ.Σ. σε Κλ: 1:5.000 με ενιαία πολυγωνική γραμμή και οριοθετείται από τα σημεία: 1,2,3,.. 12-1, τα οποία αντιστοιχούν στο συνημμένο πίνακα συντεταγμένων.

-Από τις διατάξεις της παρούσας απόφασης δεν προκαλείται δαπάνη σε βάρος του Κρατικού Προϋπολογισμού.

Η παρούσα απόφαση να δημοσιευθεί στην Εφημερίδα της Κυβερνήσεως.


Αθήνα, 7 Μαΐου 2001

Ο ΥΠΟΥΡΓΟΣ

ΕΥΑΓΓΕΛΟΣ ΒΕΝΙΖΕΛΟΣ

ΟΡΙΟΘΕΤΗΣΗ ΑΡΧ.ΧΩΡΟΥ ΣΤΕΝΟΥ ΑΝΤΙΚΥΡΑΣ ΒΟΙΩΤΙΑΣ

ΣΗΜΕΙΟ α/α	ΔΙΑΓΡΑΜΜΑ 1:5000	Φ.Χ. 1:50.000	ΣΥΝ/ΝΗ Χ [m]	ΣΥΝ/ΝΗ Ψ [m]	ΑΠΟΣΤΑΣΗ ΜΕΤΑΞΥ ΣΗΜΕΙΩΝ ΣΗΜΕΙΑ	ΑΠΟΣΤΑΣΗ [m]
1	6313,4	ΑΡΑΧΩΒΑ	11816.8	12031.7	1 - 2	130.20
2	6313,4	ΑΡΑΧΩΒΑ	11894.6	12136.1	2 - 3	46.21
3	6313,4	ΑΡΑΧΩΒΑ	11909.9	12179.7	3 - 4	47.71
4	6313,4	ΑΡΑΧΩΒΑ	11942.1	12214.9	4 - 5	82.42
5	6313,4	ΑΡΑΧΩΒΑ	11964.9	12294.1	5 - 6	99.13
6	6313,4	ΑΡΑΧΩΒΑ	12038.6	12360.4	6 - 7	87.62
7	6313,4	ΑΡΑΧΩΒΑ	12126.2	12358.4	7 - 8	231.68
8	6313,4	ΑΡΑΧΩΒΑ	12324.8	12477.7	8 - 9	24.77
9	6313,4	ΑΡΑΧΩΒΑ	12326.7	12453	9 - 10	35.28
10	6313,4	ΑΡΑΧΩΒΑ	12305.5	12424.8	10 - 11	251.37
11	6313,4	ΑΡΑΧΩΒΑ	12236.1	12183.2	11 - 12	143.29
12	6313,4	ΑΡΑΧΩΒΑ	12228.7	12040.1	12 - 1	411.99
1	6313,4	ΑΡΑΧΩΒΑ	11816.8	12031.7		

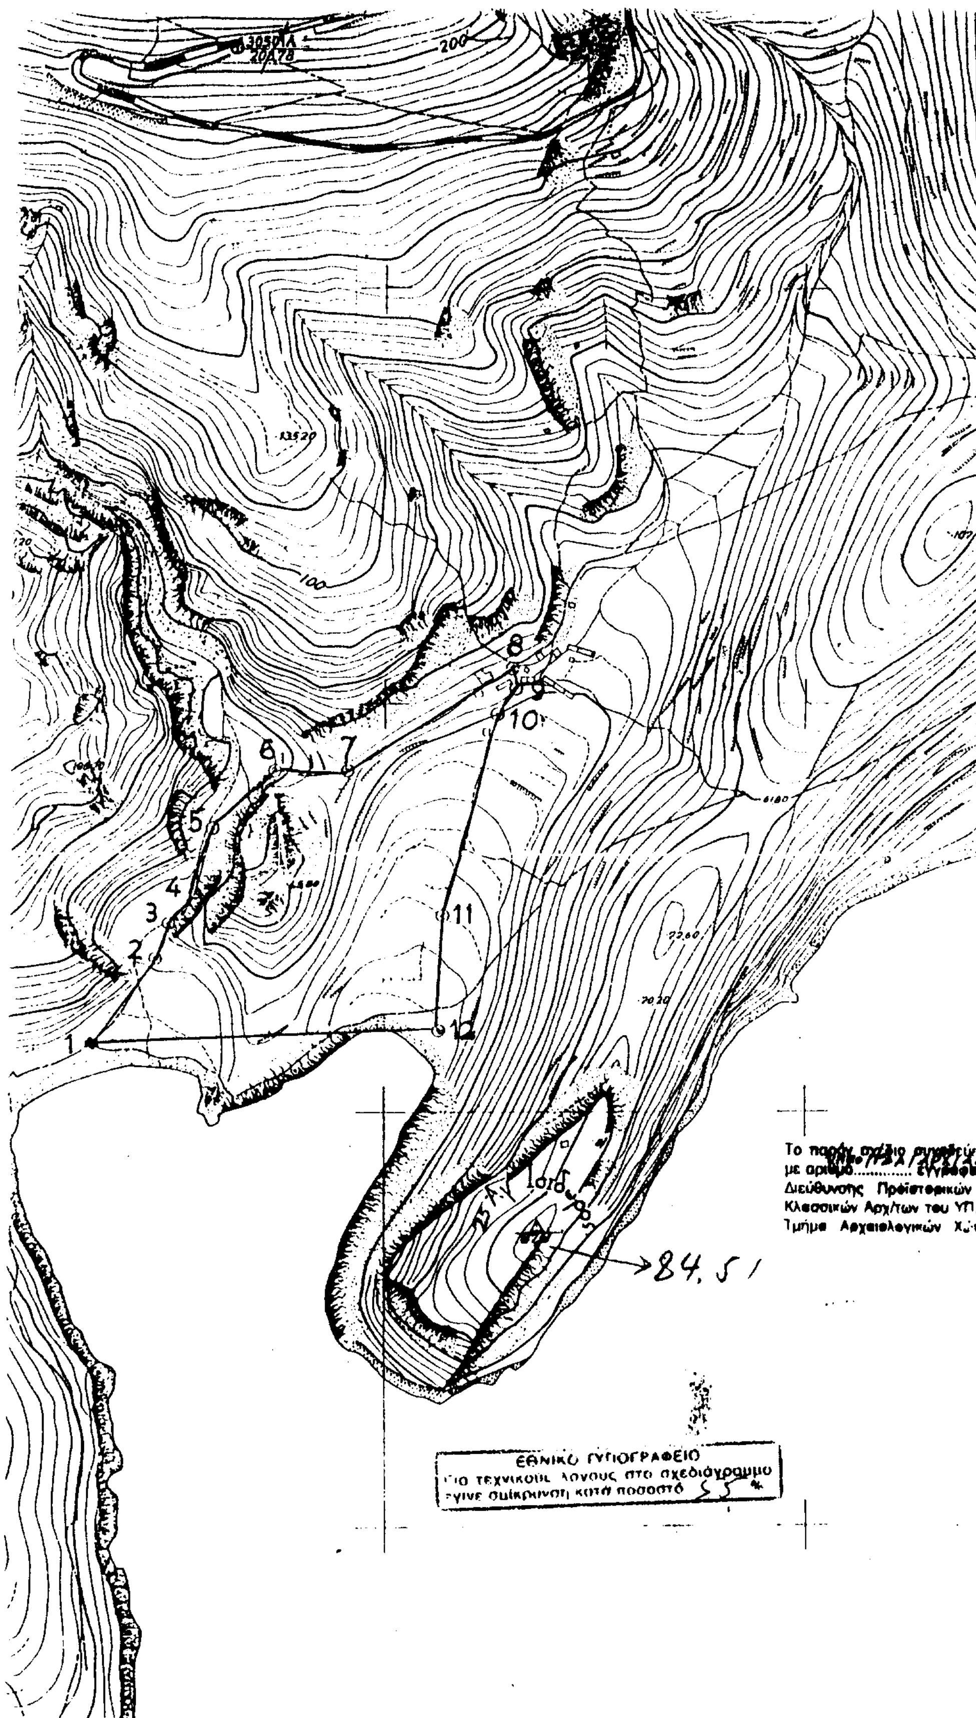

13 000

12 500

12000

Συν/ναι ακραίω
εἰς ἀζιμουθιακὴν
ἐλλειψοειδο

	8517,523
13653,426	
1?8?,330	3520,566

Κέντρο
ΛΕΛΟΘ
φ =
λ =

Το παρόν σχέδιο συνοδεύει το
με αριθμό .... έγγραφο της
Διεύθυνσης Προϊστορικών
Κλασσικών Αρχ/των του ΥΠ.ΠΟ
Τμήμα Αρχαιολογικών Χώρων

843/22715/
1419/
7.5.2001

Διάγραμμα συνδέσε

63131	63132
63133	
63135	63136

φύλλον: 6

Αριθ. ΥΠΠΟ/ΓΔΑ/ΑΡΧ/Α1/Φ43/22713/1418 (2)

Κήρυξη θέσεως Παλαιοκάστρου Δωρίδας ως Αρχαιολογικού χώρου

Ο ΥΠΟΥΡΓΟΣ ΠΟΛΙΤΙΣΜΟΥ

Έχοντας υπόψη :

1. Τις διατάξεις του Ν.1558/85/ΦΕΚ137/τ.Α'/26.7.85 «Κυβέρνηση και Κυβερνητικά Όργανα».
2. Την ΥΠΠΟ/ΓΝΟΣ/49610/28.11.90 (ΦΕΚ 743/τ.Β'/ 29.11.90 «Εξαίρεση από τον περιορισμό των τριών Υπογραφών».
3. Τις διατάξεις του ΚΝ 5351/32 «Περί Αρχαιοτήτων».
4. Τις διατάξεις του Ν.1127/81/(ΦΕΚ 32/τ.Α'/81) «Περί κυρώσεως της εις Λονδίνον,την 6η Μαΐου 1969 υπογραφείσης Ευρωπαϊκής Συμβάσεως δια την προστασία της πολιτιστικής κληρονομιάς...»
5. Την ομόφωνη γνωμοδότηση του Τοπικού Συμβουλίου Μνημείων Στερεάς Ελλάδας , όπως διατυπώθηκε στην με αρ. 4/31.3.2000 συνεδρία του, αποφασίζουμε:

Κηρύσσουμε ως Αρχαιολογικό Χώρο τη θέση "Παλαιόκαστρο" Ευπαλίου Δωρίδας για λόγους προστασίας των σωζόμενων λειψάνων της Αρχαίας Ακροπόλεως του Ευπαλίου στην κορυφή του Λόφου "Γύρος" ή· "Παλαιόκαστρο" ερειπίων οικισμού στην ανατολική πλευρά του λόφου και αρχαίου νεκροταφείου στη νότια κλιτύ του .

Η προαναφερόμενη περιοχή ορίζεται στο συνημμένο απόσπασμα Φ.Χ Γ.Υ.Σ σε Κλ: 1:5.000 με ενιαία πολυγωνική γραμμή και οριοθετείται από τα σημεία : 1,2,3,..43 -1, τα οποία αντιστοιχούν στο συνημμένο πίνακα συντεταγμένων.

-Από τις διατάξεις της παρούσας απόφασης δεν προκαλείται δαπάνη σε βάρος του Κρατικού Προϋπολογισμού.

Η παρούσα απόφαση να δημοσιευθεί στην Εφημερίδα της Κυβερνήσεως.

Αθήνα, 7 Μαΐου 2001

Ο ΥΠΟΥΡΓΟΣ


ΕΥΑΓΓΕΛΟΣ ΒΕΝΙΖΕΛΟΣ

ΚΗΡΥΞΗ ΑΡΧΑΙΟΛΟΓΙΚΟΥ ΧΩΡΟΥ ΑΚΡΟΠΟΛΗΣ ΕΥΠΑΛΙΟΥ ΔΩΡΙΔΟΣ

ΣΗΜΕΙΟ α/α	ΔΙΑΓΡΑΜΜΑ 1:5000	Φ.Χ. 1:50.000	ΣΥΝ/ΝΗ X [m]	ΣΥΝ/ΝΗ Y [m]	ΑΠΟΣΤΑΣΗ ΜΕΤΑΞΥ ΣΗΜΕΙΩΝ ΣΗΜΕΙΑ	ΑΠΟΣΤΑΣΗ [m]	ΠΑΡΑΤΗΡΗΣΕΙΣ
1	6206,8	ΝΑΥΠΑΚΤΟΣ	-4957.6	18425.2	1 - 2	125.89	
2	6206,8	ΝΑΥΠΑΚΤΟΣ	-4832.0	18433.7	2 - 3	91.17	
3	6206,8	ΝΑΥΠΑΚΤΟΣ	-4744.3	18458.6	3 - 4	42.53	
4	6206,8	ΝΑΥΠΑΚΤΟΣ	-4707.9	18480.6	4 - 5	146.27	
5	6207,7	ΝΑΥΠΑΚΤΟΣ	-4568.0	18523.3	5 - 6	123.64	
6	6207,7	ΝΑΥΠΑΚΤΟΣ	-4460.8	18584.9	6 - 7	179.73	
7	6207,7	ΝΑΥΠΑΚΤΟΣ	-4284.0	18617.2	7 - 8	224.72	
8	6207,7	ΝΑΥΠΑΚΤΟΣ	-4059.6	18629.1	8 - 9	79.72	
9	6207,7	ΝΑΥΠΑΚΤΟΣ	-3981.1	18615.2	9 - 10	97.46	
10	6207,7	ΝΑΥΠΑΚΤΟΣ	-3885.3	18633.1	10 - 11	183.18	
11	6207,7	ΝΑΥΠΑΚΤΟΣ	-3763.7	18770.1	11 - 12	73.24	
12	6207,7	ΝΑΥΠΑΚΤΟΣ	-3691.7	18783.5	12 - 13	71.19	
13	6207,7	ΝΑΥΠΑΚΤΟΣ	-3626.6	18754.7	13 - 14	103.61	
14	6207,7	ΝΑΥΠΑΚΤΟΣ	-3524.8	18735.4	14 - 15	238.87	
15	6207,7	ΝΑΥΠΑΚΤΟΣ	-3580.0	18503	15 - 16	30.05	
16	6207,7	ΝΑΥΠΑΚΤΟΣ	-3591.4	18530.8	16 - 17	73.45	
17	6207,7	ΝΑΥΠΑΚΤΟΣ	-3648.5	18577	17 - 18	206.59	
18	6207,7	ΝΑΥΠΑΚΤΟΣ	-3773.6	18412.6	18 - 19	242.57	
19	6207,7	ΝΑΥΠΑΚΤΟΣ	-3672.3	18192.2	19 - 20	169.37	
20	6207,7	ΝΑΥΠΑΚΤΟΣ	-3715.0	18028.3	20 - 21	86.34	
21	6207,7	ΝΑΥΠΑΚΤΟΣ	-3633.6	17999.5	21 - 22	157.12	
22	6207,7	ΝΑΥΠΑΚΤΟΣ	-3516.9	17894.3	22 - 23	105.02	
23	6207,7	ΝΑΥΠΑΚΤΟΣ	-3606.3	17949.4	23 - 24	193.06	
24	6207,7	ΝΑΥΠΑΚΤΟΣ	-3796.9	17980.1	24 - 25	237.10	
25	6207,7	ΝΑΥΠΑΚΤΟΣ	-4032.3	17951.8	25 - 26	36.75	
26	6207,7	ΝΑΥΠΑΚΤΟΣ	-4069.0	17953.8	26 - 27	130.61	
27	6207,7	ΝΑΥΠΑΚΤΟΣ	-4180.2	17885.3	27 - 28	93.03	
28	6207,7	ΝΑΥΠΑΚΤΟΣ	-4273.1	17890.3	28 - 29	93.77	
29	6207,7	ΝΑΥΠΑΚΤΟΣ	-4362.5	17918.6	29 - 30	162.57	
30	6207,7	ΝΑΥΠΑΚΤΟΣ	-4514.9	17862	30 - 31	89.71	
31	6207,7	ΝΑΥΠΑΚΤΟΣ	-4571.0	17792	31 - 32	183.78	
32	6207,7	ΝΑΥΠΑΚΤΟΣ	-4424.0	17681.7	32 - 33	87.28	
33	6207,7	ΝΑΥΠΑΚΤΟΣ	-4396.7	17598.8	33 - 34	100.57	
34	6207,7	ΝΑΥΠΑΚΤΟΣ	-4474.2	17662.9	34 - 35	148.35	
35	6206,8	ΝΑΥΠΑΚΤΟΣ	-4593.7	17750.8	35 - 36	76.69	
36	6206,8	ΝΑΥΠΑΚΤΟΣ	-4668.5	17767.7	36 - 37	33.47	
37	6206,8	ΝΑΥΠΑΚΤΟΣ	-4684.5	17797.1	37 - 38	128.84	
38	6206,8	ΝΑΥΠΑΚΤΟΣ	-4635.6	17916.3	38 - 39	156.40	
39	6206,8	ΝΑΥΠΑΚΤΟΣ	-4714.4	18051.4	39 - 40	66.28	
40	6206,8	ΝΑΥΠΑΚΤΟΣ	-4758.7	18100.7	40 - 41	90.82	
41	6206,8	ΝΑΥΠΑΚΤΟΣ	-4778.2	18189.4	41 - 42	114.59	
42	6206,8	ΝΑΥΠΑΚΤΟΣ	-4867.9	18260.7	42 - 43	70.04	
43	6206,8	ΝΑΥΠΑΚΤΟΣ	-4913.8	18313.6	43 - 1	119.89	
1	6206,8	ΝΑΥΠΑΚΤΟΣ	-4957.6	18425.2			

ΥΠΠΟ/ΓΔΑ/ΑΡΧ/Α1/Φ43/22715/1418/ 7-5-2001
...ης Προϊστορικών και ...κών Αρχ/των του ΥΠ.ΠΟ. ... Αρχαιολογικών Χώρων.

ΑΡΧΕΙΟ: ΟΡΙ0881.CAL

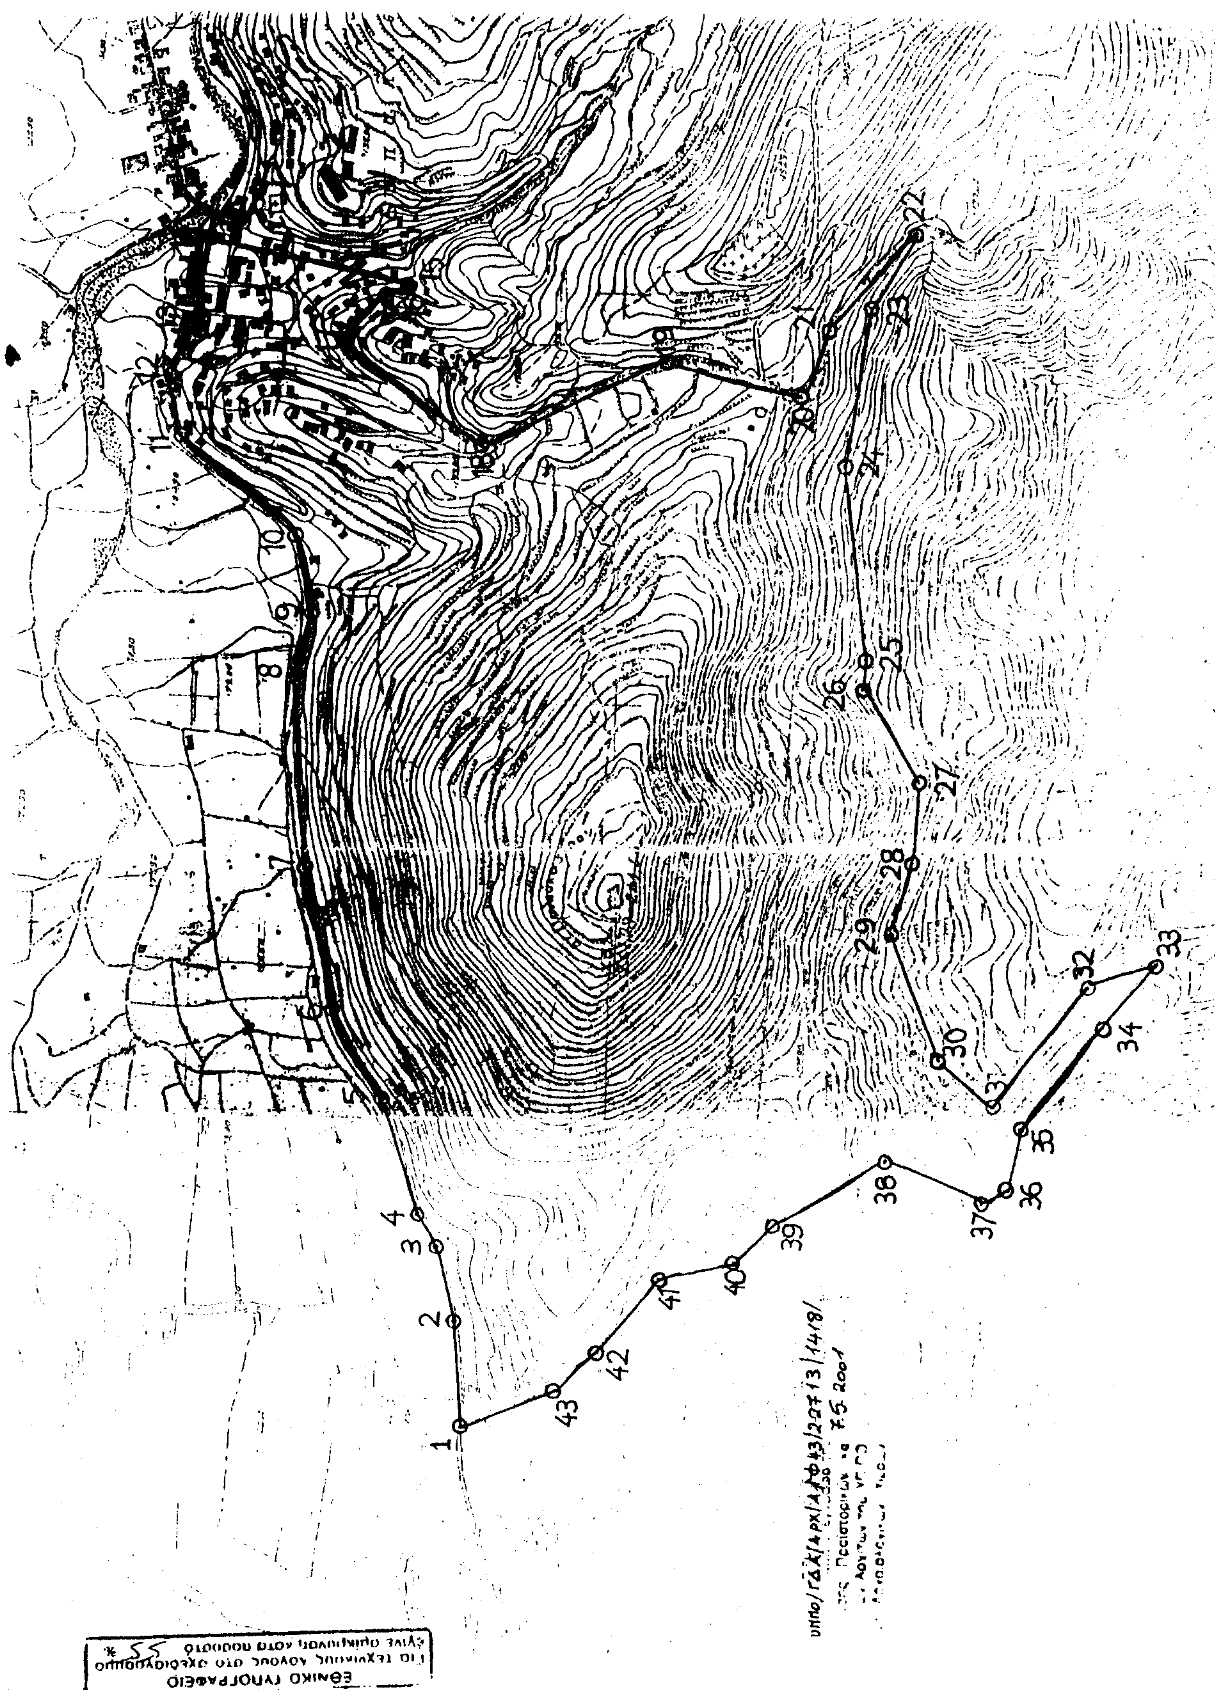
ΕΘΝΙΚΟ ΤΥΠΟΓΡΑΦΕΙΟ
Για τεχνικούς λόγους στο σχεδιάγραμμα
έγινε σμίκρυνση κατά ποσοστό 55 %.

Αριθ. ΥΠΠΟ/ΔΙΛΑΠ/Γ/3131/Π.Ε. 23416 (3)

Βιομηχανικό Συγκρότημα "ΜΥΛΟΙ ΑΛΛΑΤΙΝΗ" στη Θεσσαλονίκη.

Ο ΥΠΟΥΡΓΟΣ ΠΟΛΙΤΙΣΜΟΥ

Έχοντας υπόψη:

1. Τις διατάξεις α) Του Ν. 1558/85 "Περί Κυβέρνησης και Κυβερνητικών Οργάνων που δημοσιεύθηκε στο ΦΕΚ 137/Α/26-7-85".

β) Του άρθρου 52 του Ν. 5351/32 "Περί Αρχαιοτήτων" όπως αντικαταστάθηκε με το άρθρο 14 και 17 του Ν.Δ. 216/1943 και τροποποιήθηκε με το άρθρο 32 παρ. 5 του Ν. 1337/1983 και ισχύει.

γ) του Ν. 1469/50 "Περί προστασίας ειδικής κατηγορίας οικοδομημάτων και έργων τέχνης μεταγενεστέρων του 1830"

δ) του Ν. 2039 "Περί Κύρωσης της Σύμβασης για την προστασία της αρχιτεκτονικής Κληρονομιάς της Ευρώπης ΦΕΚ 61/Α/13-4-92)

ε) του Ν. Δ. 941/77 "Περί Οργανισμού του ΥΠΠΕ"

ζ) το Π.Δ. 161/26-4-84 (ΦΕΚ 54/Α/30-4-84) "περί ανακατανομής αρμοδιοτήτων των Υπουργείων ΥΠΠΕ-ΥΧΟΠ".

2. Την ΥΑΥΠΠΟ/ΓΝΟΣ/57631/21-11-97 (ΦΕΚ 1080/ τ.Β'/5-12-97) με την οποία τροποποιείται η παρ 8 του άρθρου 6 της ΥΑ ΥΠΠΟ/ΓΝΟΣ/49095/30-10-91 (ΦΕΚ 987/τ.Β'/28-11-91). "Μεταβίβαση αρμοδιοτήτων Υπουργού και δικαιώματος υπογραφής "Με εντολή Υπουργού" στους Γεν. Γραμματείς, Γεν. Διευθυντές και Προϊσταμένους των Δ/νσεων, Τμημάτων και Γραφείων της Κεντρικής Υπηρεσίας του ΥΠΠΟ.

3.Την ΥΑ ΥΠΠΟ/ΔΙΛΑΠ/Γ//4034/54306/22-11-91 (ΦΕΚ 1001/Β/9-12-91 με την οποία χαρακτηρίστηκαν ως ιστορικά διατηρητέα μνημεία τα κτίρια του Βιομηχανικού Συγκροτήματος ΑΛΛΑΤΙΝΗ στην Θεσσαλονίκη και την ΥΑ 2522/46239/30-9-92 με την οποία αποχαρακτηρίστηκε από ιστορικό διατηρητέο μνημείο το κτίριο 12 του παραπάνω ανφερομένου συγκροτήματος

3. Την εισήγηση της 4ης Εφορείας Νεωτέρων Μνημείων, του Τμήματος Νεωτέρων Μνημείων της Δ/νσης Λαϊκού Πολιτισμού καθώς και τα λοιπά στοιχεία του φακέλου

4. Την ομόφωνη και κατά πλειοψηφία γνωμοδότηση του Κεντρικού Συμβουλίου Νεωτέρων Μνημείων με αριθμό 17/1-6-2000, αποφασίζουμε:

Α. Εμμένουμε στην Υπουργική Απόφαση ΥΠΠΟ/ΔΙΛΑΠ/Γ/4034/54306/22-11-91 ΦΕΚ 1001/Β/9-12-91) όσον αφορά στον χαρακτηρισμό του κτιρίου 22 του Βιομηχανικού Συγκροτήματος "ΜΥΛΟΙ ΑΛΛΑΤΙΝΗ" στη Θεσσαλονίκη, ως ιστορικού διατηρητέου μνημείου , διότι διατηρεί αυθεντικά στοιχεία από τις αρχικές φάσεις κατασκευής του συγκροτήματος.

Β. Τροποποιούμε την παραπάνω Υπουργική Απόφαση ως προς τα κτίρια 3,11, 15 16,17,18 20, 24 και ειδικότερα:

α) Όσον αφορά τα κτίρια 15, 18 και 24 εμμένουμε στην παραπάνω Υπουργική Απόφαση μόνον ως προς το κέλυφος και αποχαρακτηρίζουμε το εσωτερικό τους. Ειδικότερα για το κτίριο 24 αποχαρακτηρίζουμε το τμήμα του κτιρίου που αντιστοιχεί στα 10 φατνώματα που χρησιμοποιούνται ως χώροι αποθήκευσης σιτηρών (SILO).

β) Όσον αφορά τα κτίρια 16, 17 και 20 εμμένουμε στην παραπάνω Υπουργική Απόφαση μόνον ως προς την διατήρηση της εξωτερικής περιμετρικής τοιχοποιίας και αποχαρακτηρίζουμε το υπόλοιπο τμήμα του συμπλέγματος γ) όσον αφορά το κτίριο 11 εμμένουμε στην παραπάνω Υπουργική Απόφαση μόνον ως προς τον χαρακτηρισμό ως διατηρητέου του βορείου τμήματός του (Αποθήκες στρατιωτικού φούρνου με τις τέσσερις εστίες, τις καμινάδες και την στέγη κάλυψής του.

Αποχαρακτηρίζουμε το υπόλοιπο τμήμα του κτιρίου λόγω της ερειπώδους κατάστασής του.

δ) Όσον αφορά το κτίριο 3 επεκτείνουμε τον χαρακτηρισμό στο σύνολο του συγκροτήματος των αποθηκών, διότι αποτελούν ενιαίο οικοδομικό σύνολο, με εμφανείς τις διαδοχικές κατασκευαστικές φάσεις και είναι σημαντικό για τη μελέτη της μορφολογικής και λειτουργικής ενότητας του συγκροτήματος.

Γ. Χαρακτηρίζουμε ως ιστορικά διατηρητέα μνημεία :

α) Το κτίριο 29 (Παλαιό Λεβητοστάσιο) διότι είναι προέκταση και αναπόσπαστο τμήμα του κτιρίου 14 (Μηχανουργείο) και αποτελούν τεκμήρια της αρχικής οικοδομικής φάσης του συγκροτήματος.

β) Το μηχανολογικό εξοπλισμό του συγκροτήματος "ΜΥΛΟΙ ΑΛΛΑΤΙΝΗ" στο σύνολό του διότι αποτελεί αναπόσπαστο τμήμα και μαρτυρία της λειτουργικής εξέλιξης του συγκροτήματος.


Δ. Δεν χαρακτηρίζουμε το παλιότερο κτίριο 6 του Αρτοκλιβάνου του συγκροτήματος διότι δεν πληροί τις προϋποθέσεις που ορίζει ο Ν. 1469/50.

Η παρούσα απόφαση να δημοσιευθεί στην Εφημερίδα της Κυβερνήσεως.

Αθήνα, 7 Μαΐου 2001

Ο ΥΠΟΥΡΓΟΣ

ΕΥΑΓΓΕΛΟΣ ΒΕΝΙΖΕΛΟΣ

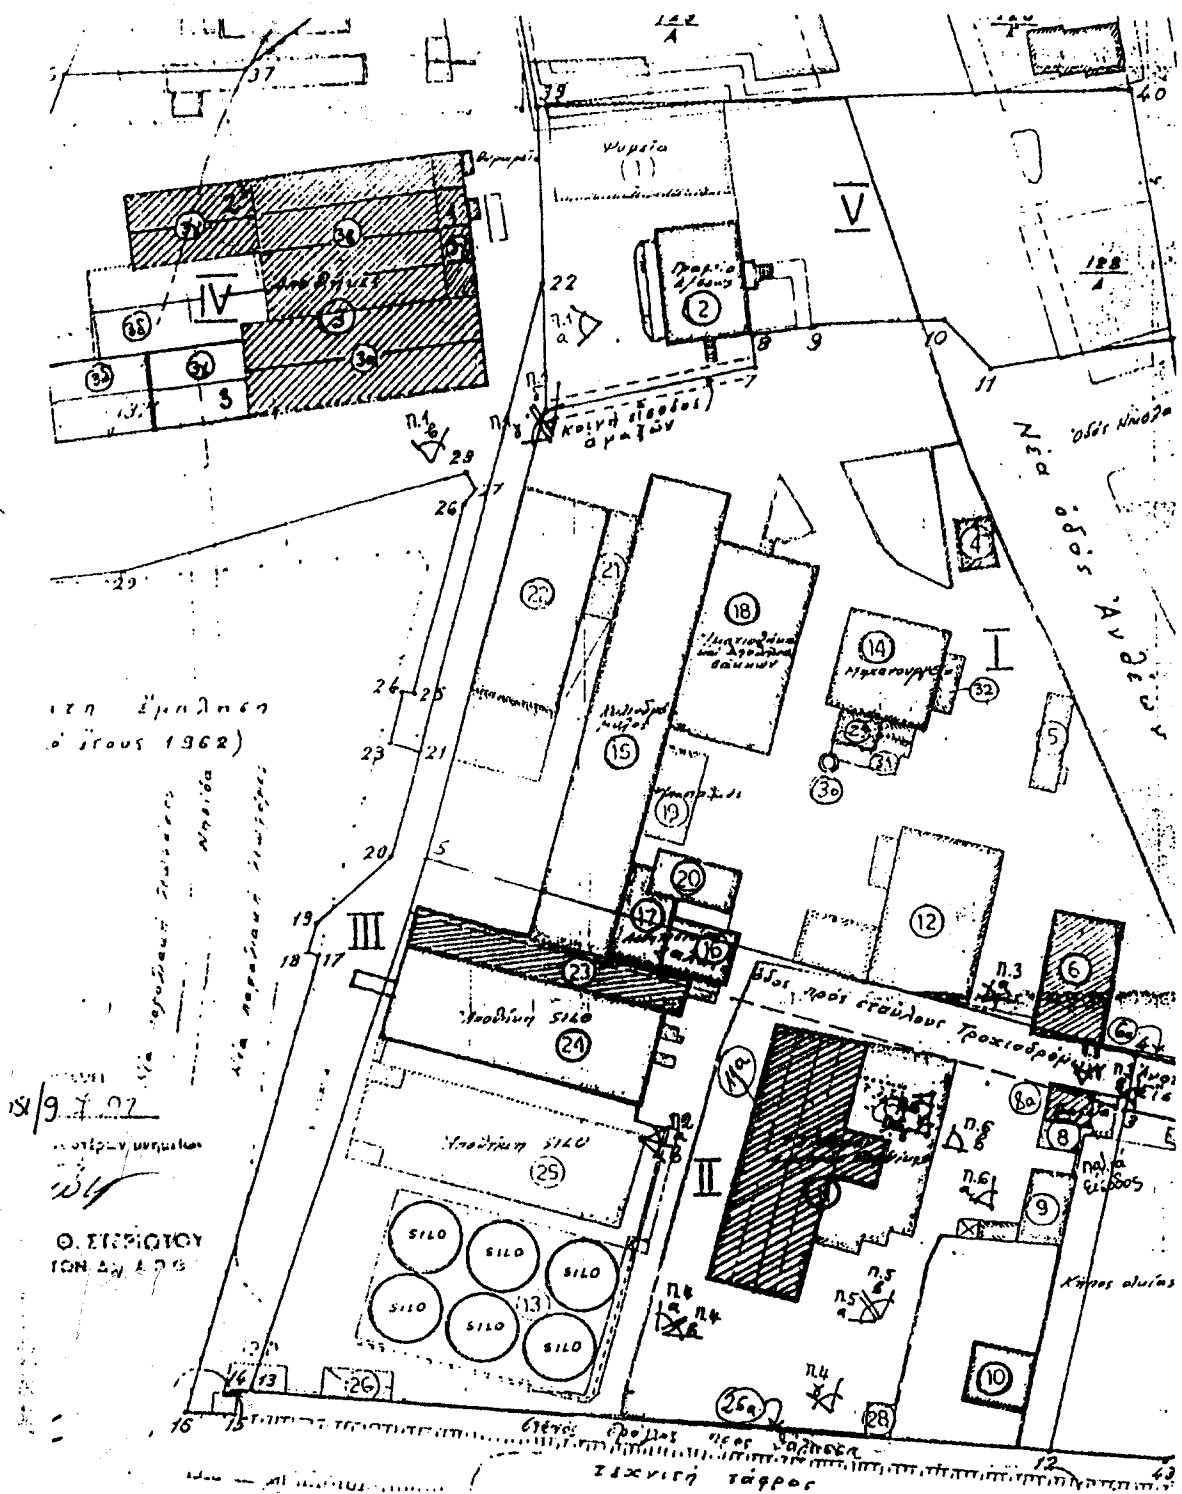

ΕΘΝΙΚΟ ΤΥΠΟΓΡΑΦΕΙΟ
Για τεχνικούς λόγους στο σχεδιάγραμμα έγινε σμίκρυνση κατά ποσοστό 78 %